


Feuerwehrplan

1 : 900

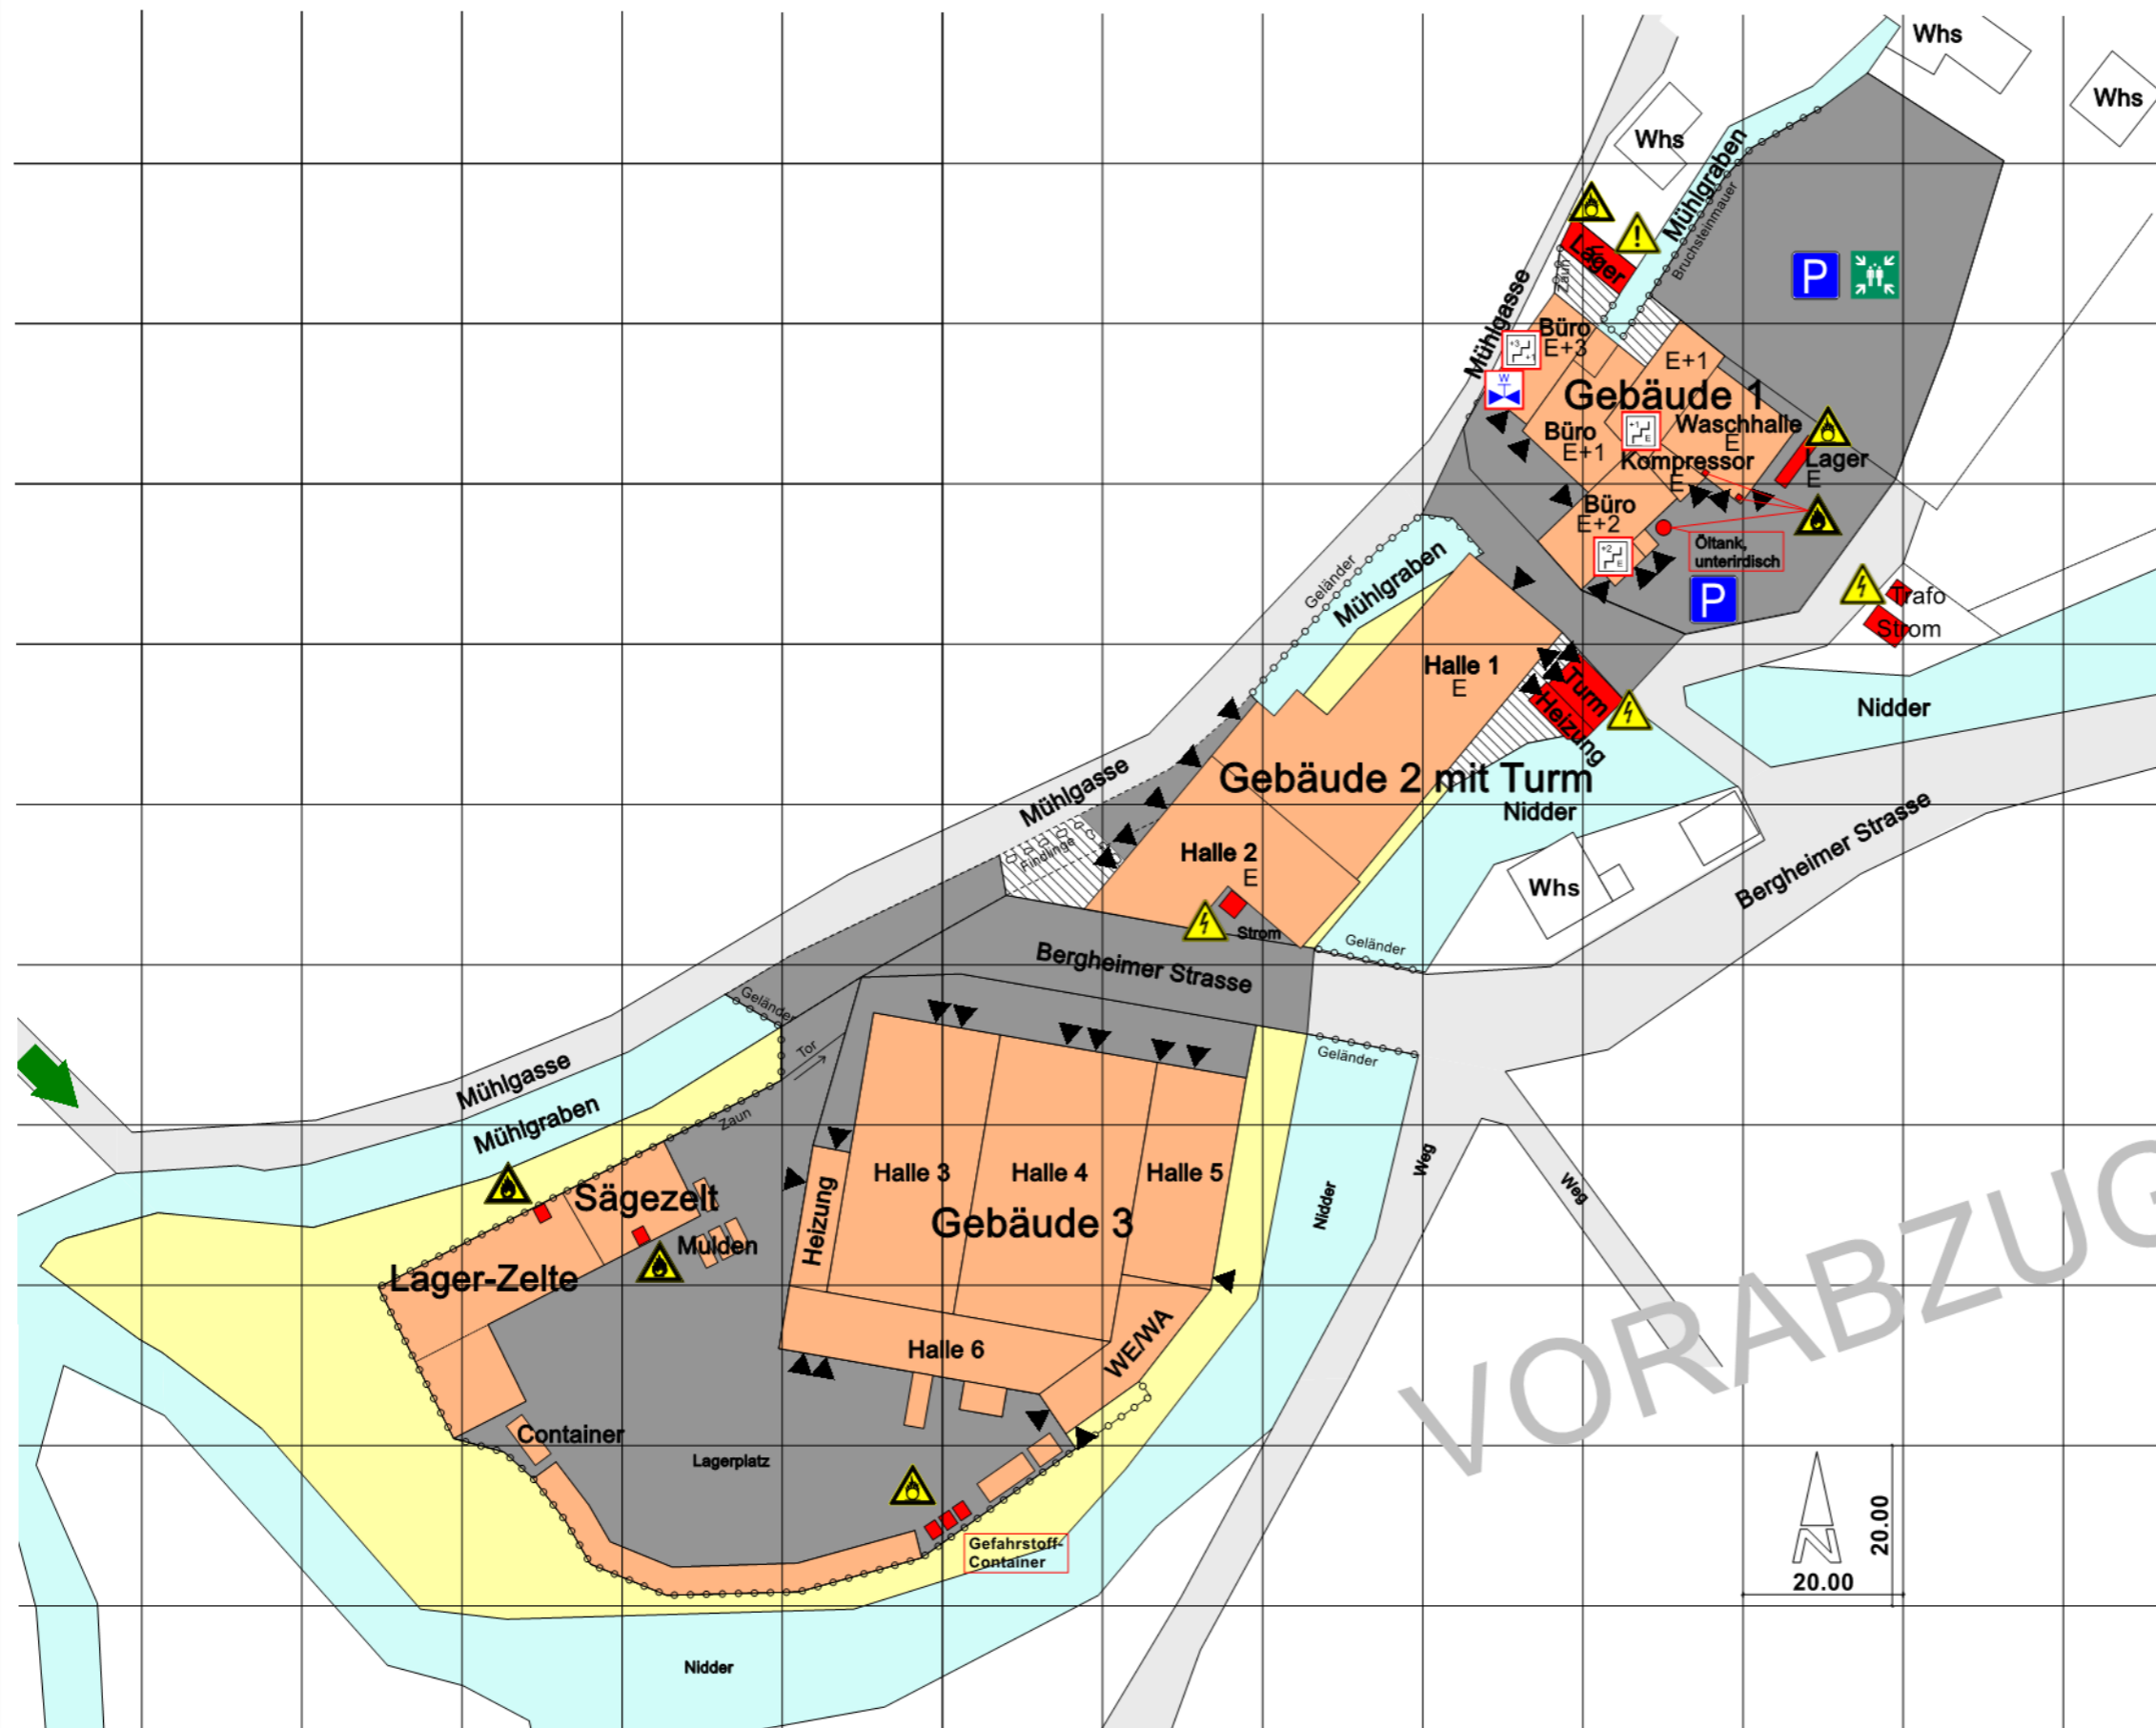

Legende:

- Fläche befahrbar
- Fläche nicht befahrbar
- Fußweg für Rettung und Angriff
- Objektzugehörige Gebäude
- Räume mit besonderen Gefahren
- Gewässer
- Sammelstelle
- Parkplatz
- Brennbare Flüssigkeit
- Brandfördernde Stoffe
- Achtung Strom
- Hauptzufahrt

VORABZUG

